




M 1:50 000

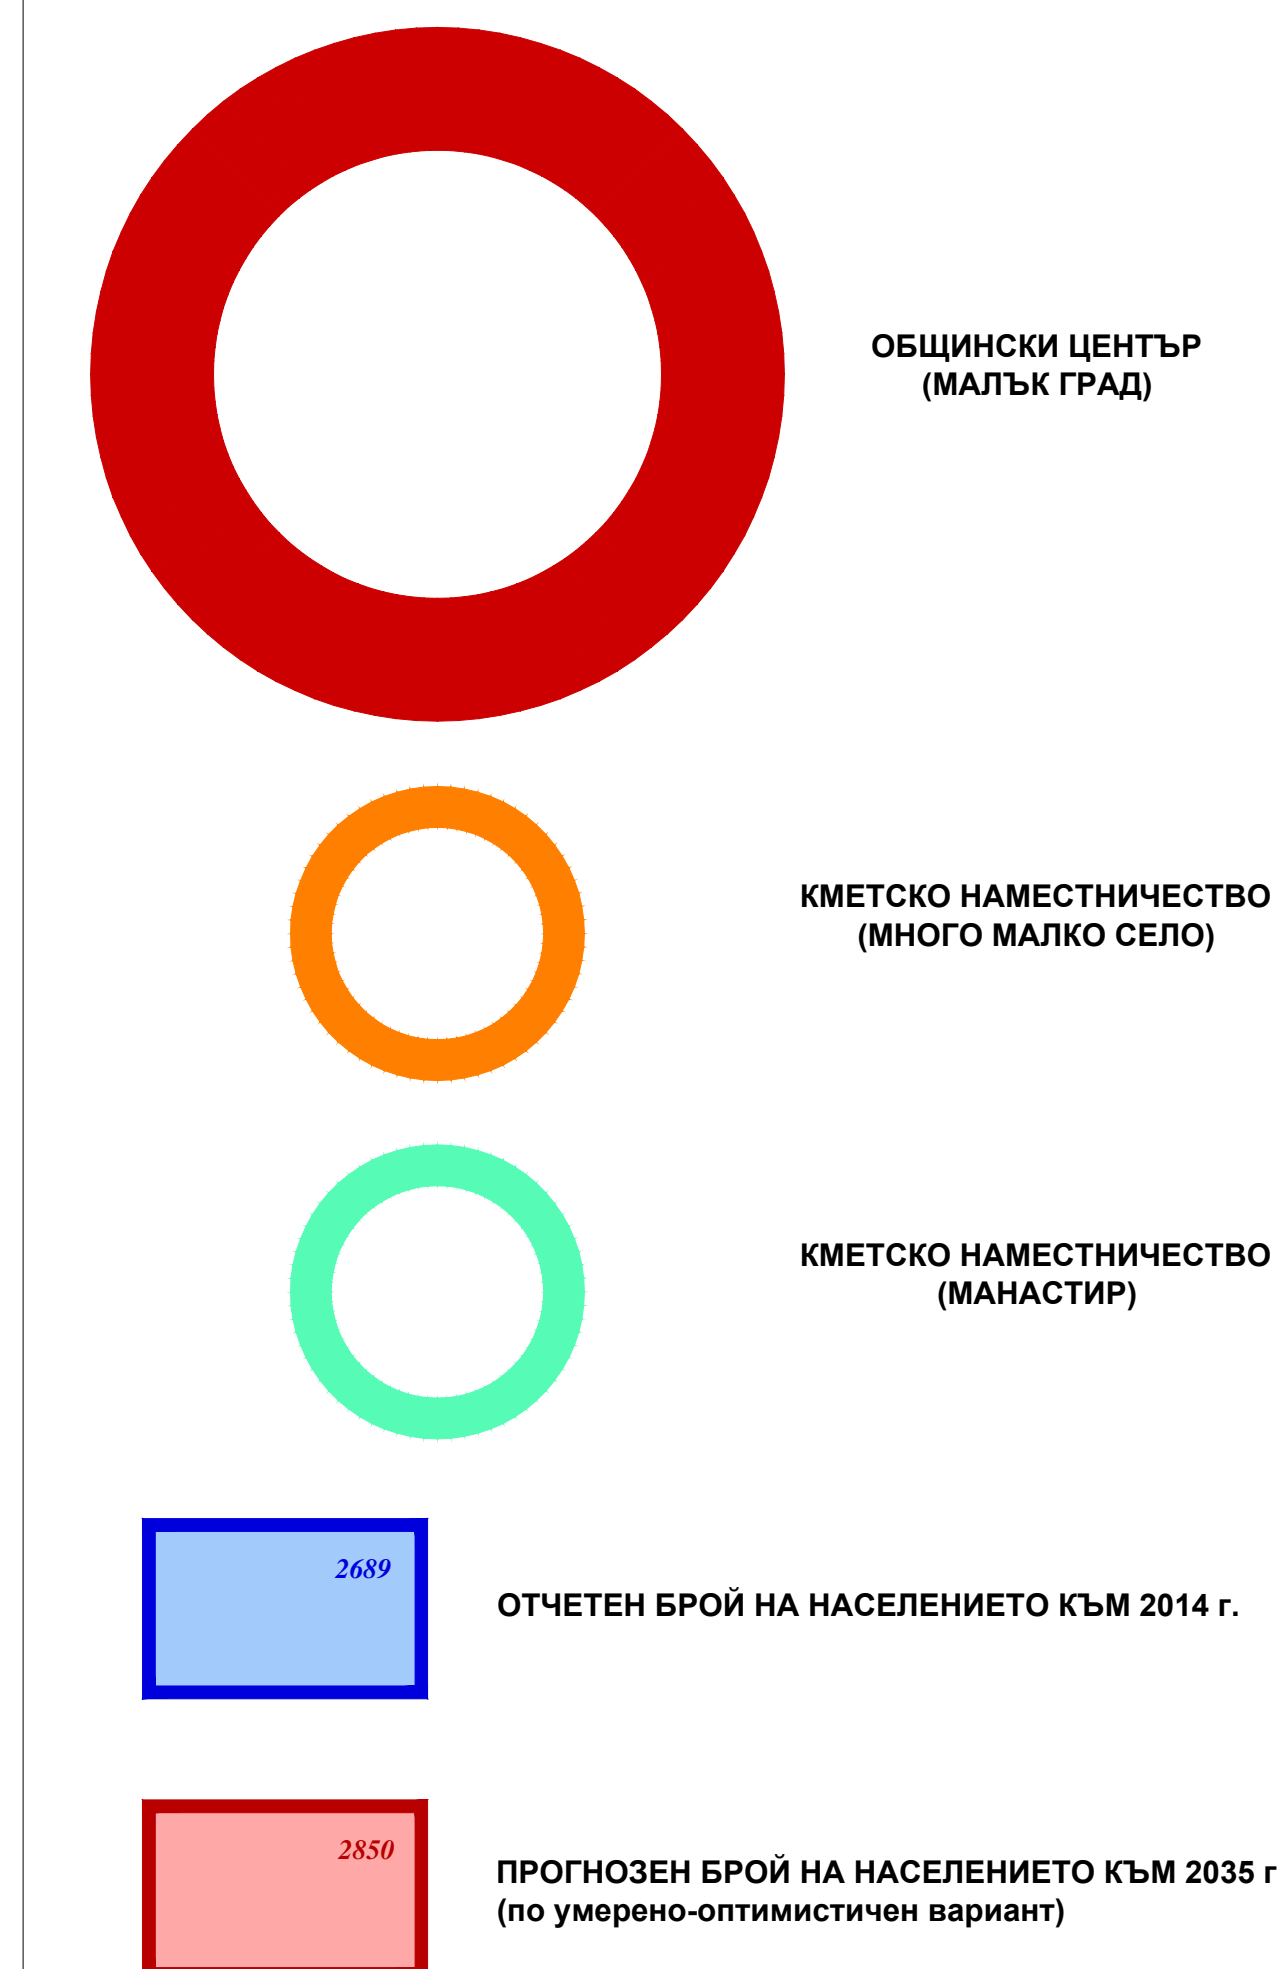

КОНСОРЦИУМ УРБАН ГРУП		LC CONSORTIUM URBAN GROUP		CONSORTIUM URBAN GROUP	
1303, гр. София, ул. Овсен Панчев №47, ет. 3 Тел./Fax: 02 / 988 2660, 989 3851, 981 5660 GSM: 0888 342 9839, 0888 819 237, 0888 838 8773 E-mail: cug@mult.bg, cug@dir.bg				Bulgaria, 1303, Sofia, Osen Panchev str. №47, 0. 3 Tel./Fax: +359 2 / 988 2660, 989 3851, 981 5660 GSM: + 359 888 / 344389, 819237, 838773 E-mail: cug@mult.bg, cug@dir.bg	
ОБЕКТ: ВЪЗЛОЖИТЕЛ: ФАЗА: ЧЕРТЕЖ:		ОБЩ УСТРОЙСТВЕН ПЛАН НА ОБЩИНА РИЛА ОБЩИНА РИЛА ПРЕДВАРИТЕЛЕН ПРОЕКТ СХЕМА НА СЕЛИЩНАТА СТРУКТУРА			
ПРОЕКТАНТИ:		арх. ДИАНА ПЕТКОВА арх. МАРИЯ КАРАЗЛАТЕВА инж. ОГЯНИН БЪКЛОВ инж. СВЕТОЗЛАВ БЛАГОЕВ инж. СНЕЖАНКА ГЕРГОВА инж. СНЕЖКА КАРАТОЛЕВА инж. ВАЛЕНТИН ГЕРГИЕВ			
КОНСУЛТАНТ: ПРЕДСТАВЛЯВАЩ:		проф. д-р п. арх. ПЕЧНО ДОБРЕВ инж. ОГЯНИН БЪКЛОВ		ФАЗА: ПП МАЩАБ: М 1 : 50 000 ДАТА: 07.05.15 г.	