




# ОБЩ УСТРОЙСТВЕН ПЛАН НА ОБЩИНА РИЛА

## ПРЕДВАРИТЕЛЕН ПРОЕКТ

### СХЕМА НА ВОДОСНАБДЯВАНЕТО И КАНАЛИЗАЦИЯТА

М 1:50 000

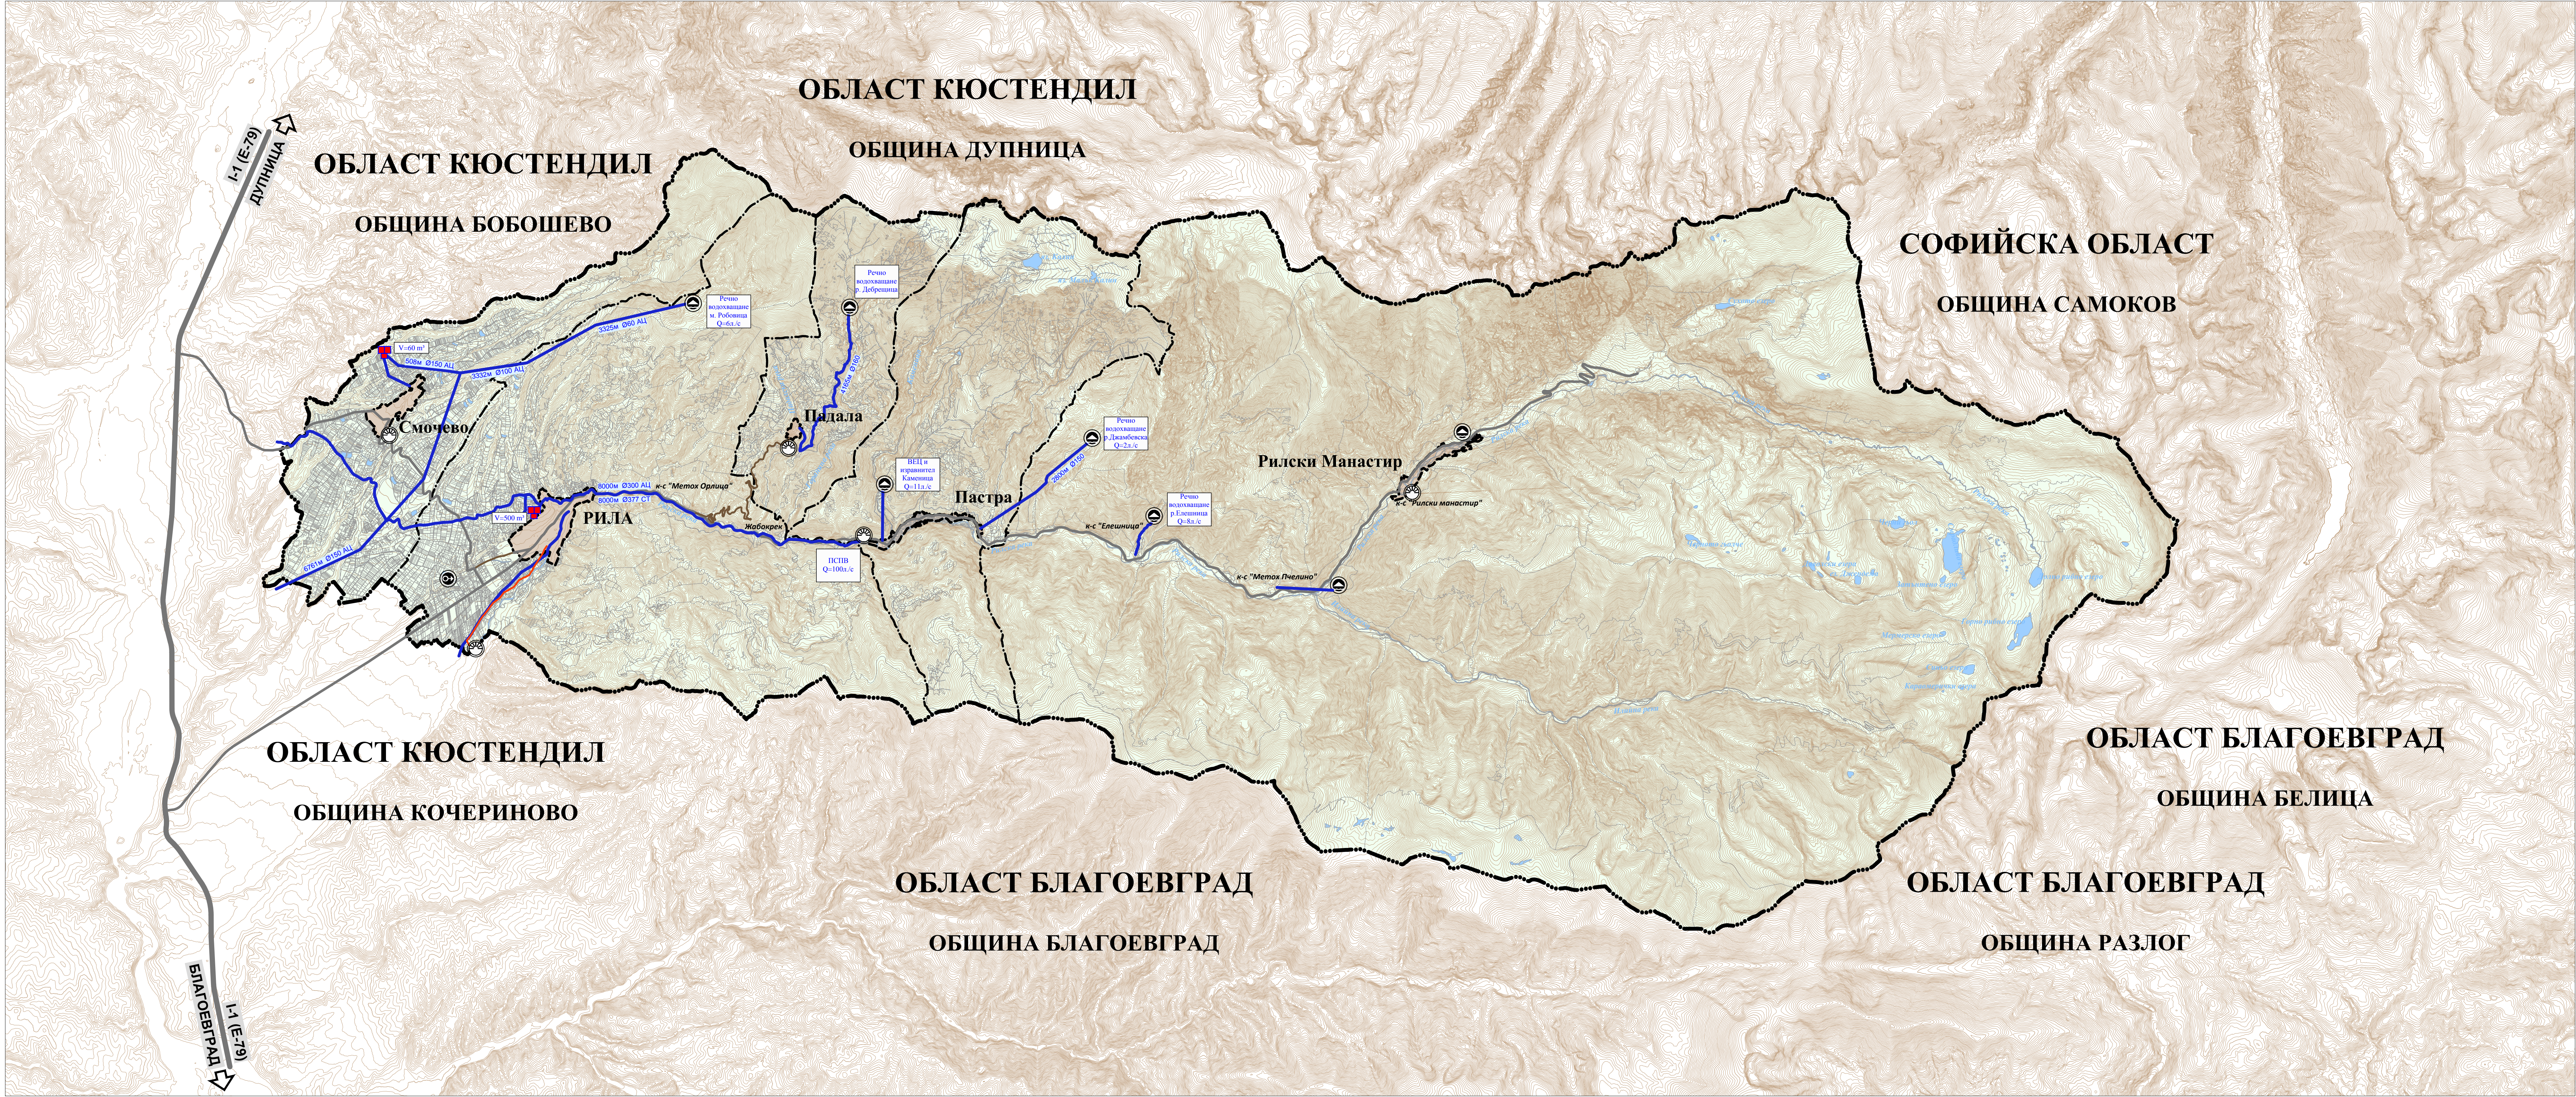

0.1.	ГРАНИЦИ	
0.1.1.	ГРАНИЦА НА ОБЛАСТ	-----
0.1.2.	ГРАНИЦА НА ОБЩИНА	-----
0.1.3.	ГРАНИЦА НА ЗЕМЛИЩЕ	-----
0.1.4.	СТРОИТЕЛНА ГРАНИЦА НА НАСЕЛЕНО МЯСТО	-----
0.1.5.	СТРОИТЕЛНА ГРАНИЦА НА СЕЛИЩНО ОБРАЗОВАНИЕ	-----
0.2.	КОМУНИКАЦИОННО-ТРАНСПОРТНИ ЕЛЕМЕНТИ	
0.2.1.	РЕПУБЛИКАНСКИ ПЪТИЩА I клас - съществуващи	
0.2.2.	РЕПУБЛИКАНСКИ ПЪТИЩА III клас - съществуващи	
0.2.3.	ОБЩНСКИ ПЪТИЩА - съществуващи	
0.2.4.	ПЪРВОСТЕПЕННА УЛИЧНА МРЕЖА - ГЛАВНИ УЛИЦИ - съществуващи	
0.3.	ВОДОСНАБДЯВАНЕ	
0.3.1.	- водопровод - съществуващ	
0.3.2.	- помпена станция - съществуваща	
0.3.3.	- напорен резервоар - съществуващ	
0.3.4.	- водохващане - съществуващо	
0.4.	ВОДОСНАБДЯВАНЕ	
0.4.1.	- канализационен колектор - проектен	
0.4.2.	- пречиствателна станция за отпадъчни води - проектна	

КОНСОРЦИУМ УРБАН ГРУП		CONSORTIUM URBAN GROUP	
1303, гр. София, ул. Отец Паисий №47, ет. 3 Тел./Факс: 02 / 988 3669, 989 3851, 981 5660 CINUL: 6088 344309, 6088 819237, 6088 838773 E-mail: cug@mail.bg, cug@dir.bg		Bulgaria, 1303, Sofia, Otets Paisii str. №47, fl. 3 Tel./Fax: +359 2 / 988 3669, 989 3851, 981 5660 CINUL: +359 800 7 344309, 819237, 838773 E-mail: cug@mail.bg, cug@dir.bg	
ОБЕКТ: ВЪЗЛОЖИТЕЛ: ФАЗА: ЧЕРТЕЖ:	ОБЩ УСТРОЙСТВЕН ПЛАН НА ОБЩИНА РИЛА ОБЩИНА РИЛА ПРЕДВАРИТЕЛЕН ПРОЕКТ СХЕМА НА ВОДОСНАБДЯВАНЕТО И КАНАЛИЗАЦИЯТА		
ПРОЕКТАНТИ:	арх. ДИАНА ПЕТКОВА		ФАЗА: ПП
	арх. МАРИЯ КАРАЗЛАТЕВА		
	инж. ОГНЯН БЪКЛОВ		
	инж. СВЕТОЗАР БЛАГОЕВ		
	инж. СНЕЖАНКА ГЕРГОВА		
КОНСУЛТАНТ:	инж. СНЕЖКА КАРАТОТЕВА	M 1: 50 000	
	инж. ВАЛЕНТИН ГЕОРГИЕВ		
ПРЕДСТАВЛЯВАЩ:	проф. д-р л. арх. ПЕНЧО ДОБРЕВ	ДАТА: 07.2015 г.	
	инж. ОГНЯН БЪКЛОВ		
ВНИМАНИЕ! Този чертеж е обект на авторско право по ЗАКОНА ЗА АВТОРСКОТО ПРАВО И СРОДИТЕ МУ ПРАВА. Всяко възпроизвеждане, включително и частично, е възмозно само с писмено съгласие на автора /ПРОЕКТАНТ/. Съгласно Договор №108/22.05.2015 г. между Община Рила и ДЗСД Консоциум Урбан Груп			