




# ОБЩ УСТРОЙСТВЕН ПЛАН НА ОБЩИНА РИЛА

## ПРЕДВАРИТЕЛЕН ПРОЕКТ

### СБОРНА СХЕМА НА ТЕХНИЧЕСКАТА ИНФРАСТРУКТУРА

М 1:50 000

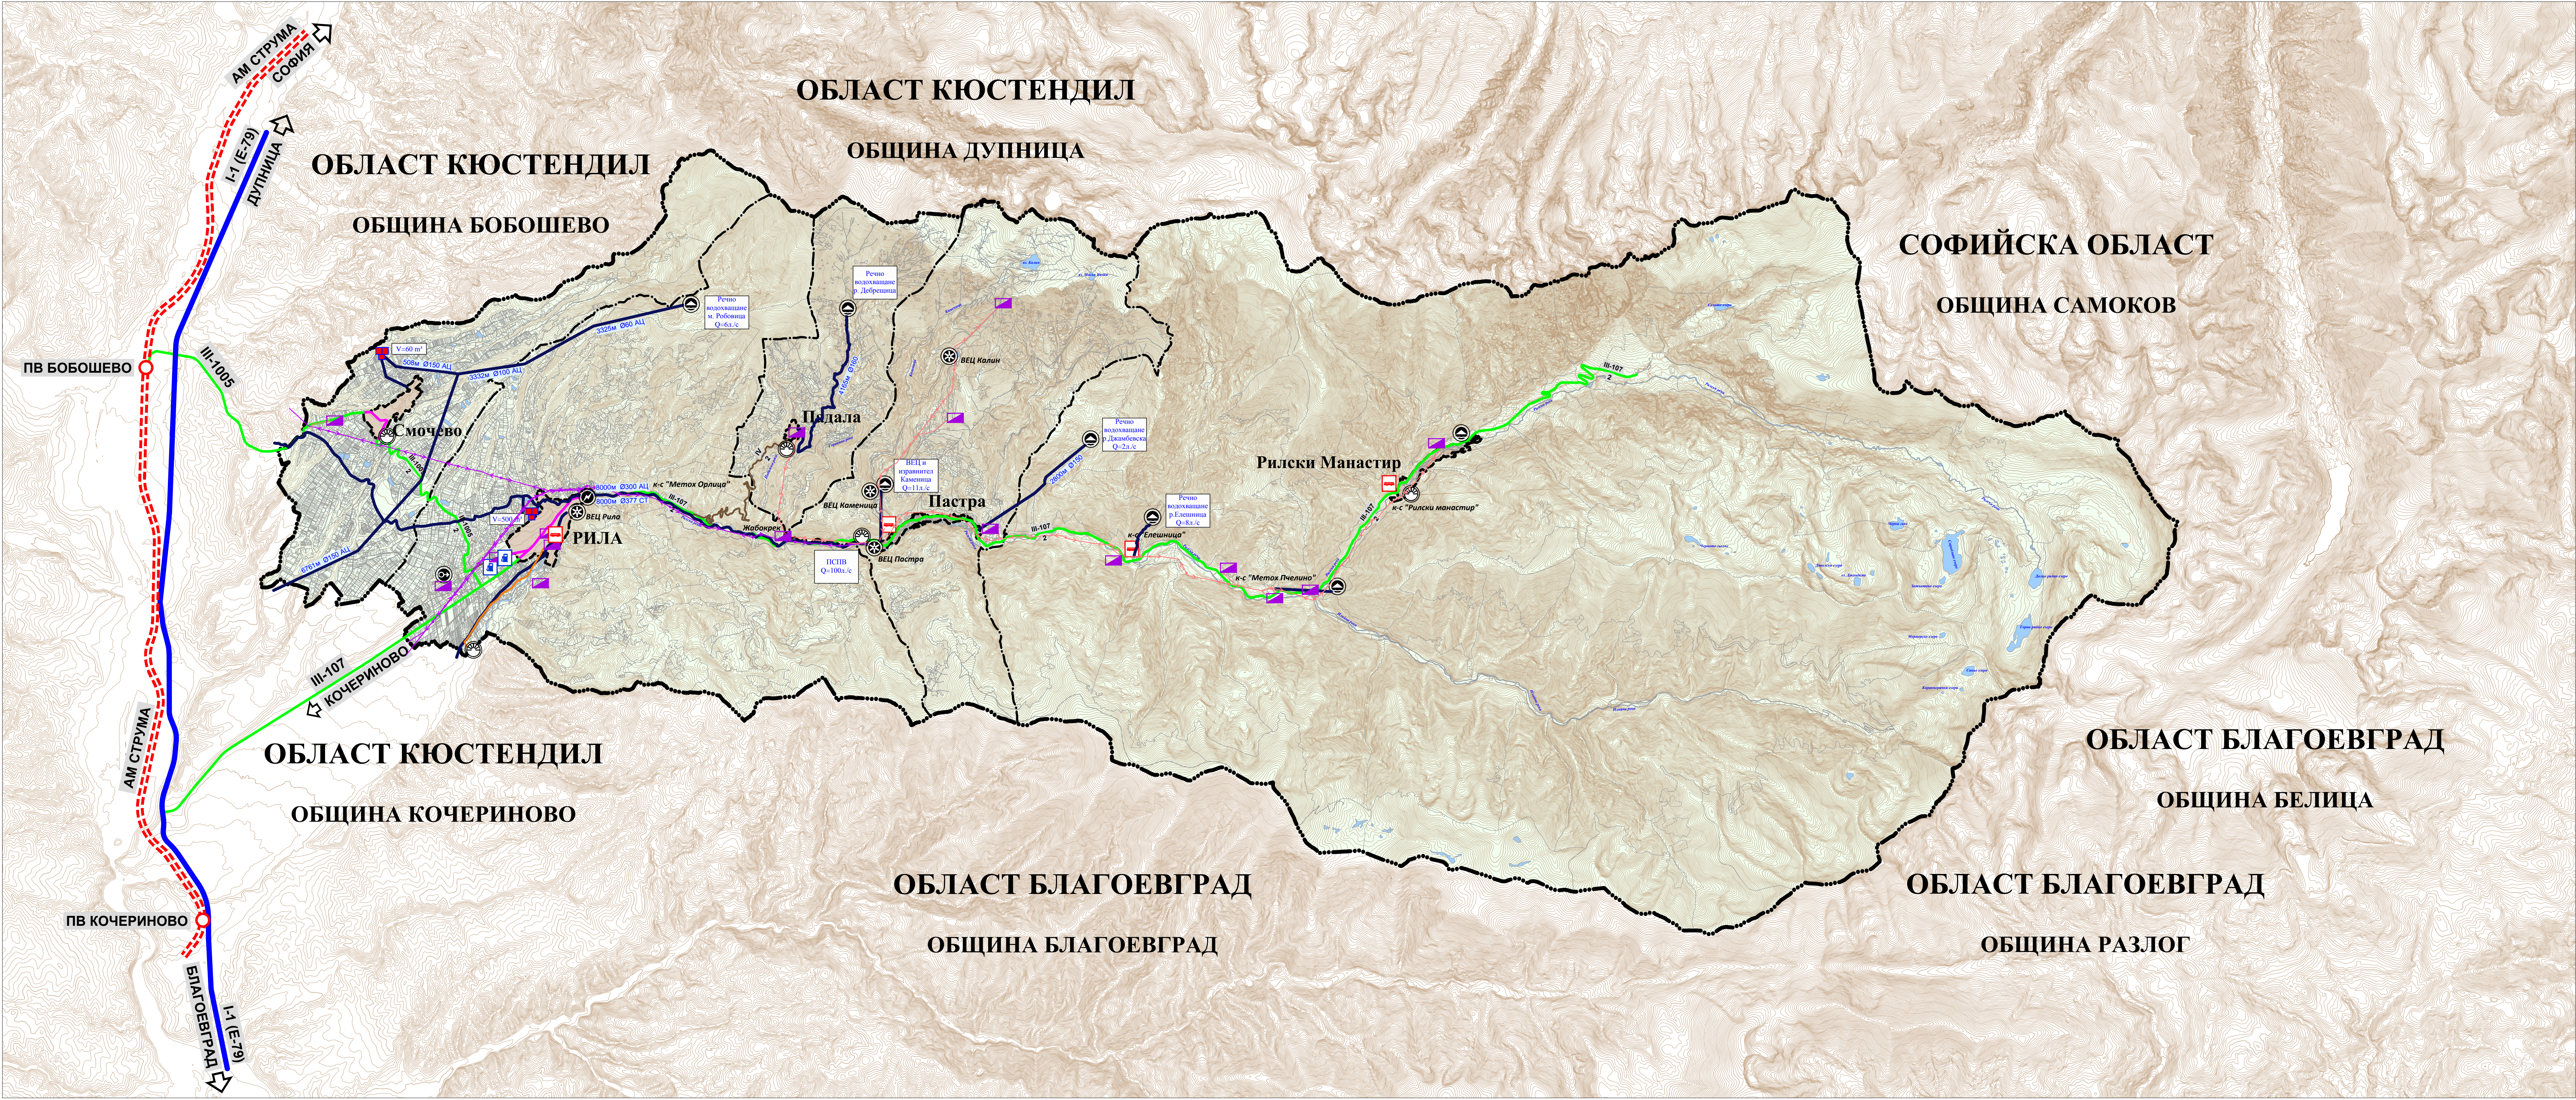

0.1.	ГРАНИЦИ	
0.1.1.	ГРАНИЦА НА ОБЛАСТ	-----
0.1.2.	ГРАНИЦА НА ОБЩИНА	-----
0.1.3.	ГРАНИЦА НА ЗЕМЛИЩЕ	-----
0.1.4.	СТРОИТЕЛНА ГРАНИЦА НА НАСЕЛЕНО МЯСТО	-----
0.1.5.	СТРОИТЕЛНА ГРАНИЦА НА СЕЛИЩНО ОБРАЗОВАНИЕ	-----
0.2.	КОМУНИКАЦИОННО-ТРАНСПОРТНИ ЕЛЕМЕНТИ	
0.2.1.	АВТОМАГИСТРАЛА "СТРУМА" - в строеж	-----
0.2.2.	РЕПУБЛИКАНСКИ ПЪТИЩА I клас - съществуващи	-----
0.2.3.	РЕПУБЛИКАНСКИ ПЪТИЩА II клас - съществуващи	-----
0.2.4.	ОБЩИНСКИ ПЪТИЩА - съществуващи	-----
0.2.5.	ПЪРВОСТЕПЕННА УЛИЧНА МРЕЖА - ГЛАВНИ УЛИЦИ - съществуващи	-----
0.2.6.	ПЪТИЩА И УЛИЦИ - съществуващи	номер на пътя брой пътни ленти
0.2.7.	ТРАНСПОРТЕН ВЪЗЛЕЗ В ИЗВЪНСЕЛИЩНА ТЕРИТОРИЯ - в строеж	○
0.2.8.	БЕНЗИНОСТАНЦИИ - съществуващи	⛽
0.2.9.	СПИРКИ НА МАСОВ ОБЩЕСТВЕН ПЪТНИЧЕСКИ ТРАНСПОРТ - съществуващи	⛽
0.3.	ВОДОСНАБДЯВАНЕ	
0.3.1.	- водопровод - съществуващ	-----
0.3.2.	- помпена станция - съществуваща	⊙
0.3.3.	- напорен резервоар - съществуващ	⊕
0.3.4.	- водохранение - съществуващо	⊙
0.4.	ВОДОСНАБДЯВАНЕ	
0.4.1.	- канализационен колектор - проектен	-----
0.4.2.	- пречиствателна станция за отпадъчни води - проектна	⊙
0.5.	ЕЛЕКТРОСНАБДЯВАНЕ	
0.5.1.	- Съществуващ въздушен ел. провод 110kV	-----
0.5.2.	- Съществуващ въздушен ел. провод 20kV	-----
0.5.3.	- Съществуваща подстанция - "Рила"	⊙
0.5.4.	- Съществуващ трафопост	⊕

КОНСОРЦИУМ УРБАН ГРУП

1303, гр. София, ул. Отец Паисий №47, ет. 3  
Тел./Факс: 02 / 988 2660, 989 3851, 981 5660  
СМЛ: 1088 / 344389, 1088 / 319237, 1088 / 830773  
E-mail: cug@mail.bg, cug@dir.bg

CONSORTIUM URBAN GROUP

Bulgaria, 1303, Sofia, Otets Paisii str. №47, fl. 3  
Tel./Fax: +359 2 / 988 2660, 989 3851, 981 5660  
СМЛ: +359 888 / 344389, 819237, 830773  
E-mail: cug@mail.bg, cug@dir.bg

ОБЕКТ:  
ВЪЗЛОЖИТЕЛ:  
ФАЗА:  
ЧЕРТЕЖ:

ОБЩ УСТРОЙСТВЕН ПЛАН НА ОБЩИНА РИЛА  
ОБЩИНА РИЛА  
ПРЕДВАРИТЕЛЕН ПРОЕКТ  
СБОРНА СХЕМА НА ТЕХНИЧЕСКАТА ИНФРАСТРУКТУРА

арх. ДИАНА ПЕТКОВА  
арх. МАРИЯ КАРАЗЛАТЕВА  
инж. ОГНЯН БЪКЛОВ  
инж. СВЕТОЗАР БЛАГОЕВ  
инж. СНЕЖАНКА ГЕРГОВА  
инж. СНЕЖКА КАРАТОЕВА  
инж. ВАЛЕНТИН ГЕОРГИЕВ  
проф. д-р л. арх. ПЕНЧО ДОБРЕВ  
инж. ОГНЯН БЪКЛОВ

ФАЗА:  
пп  
МАЩАБ:  
М 1: 50 000  
ДАТА:  
07.2015 г.

ВНИМАНИЕ! Този чертеж е обект на авторско право по ЗАКОНА ЗА АВТОРСКОТО ПРАВО И СРОДНИТЕ МУ ПРАВА.  
Всичко възпроизвеждане, включително и частично, е възможно само с писмено съгласие на автора /ПРОЕКТАНТ/.  
Съгласно Договор №108/22.05.2015 г. между Община Рила и ДЗЗД Консоциум Урбан Груп